


PLANTA BAIXA
Situação Atual
Escala: 1/200

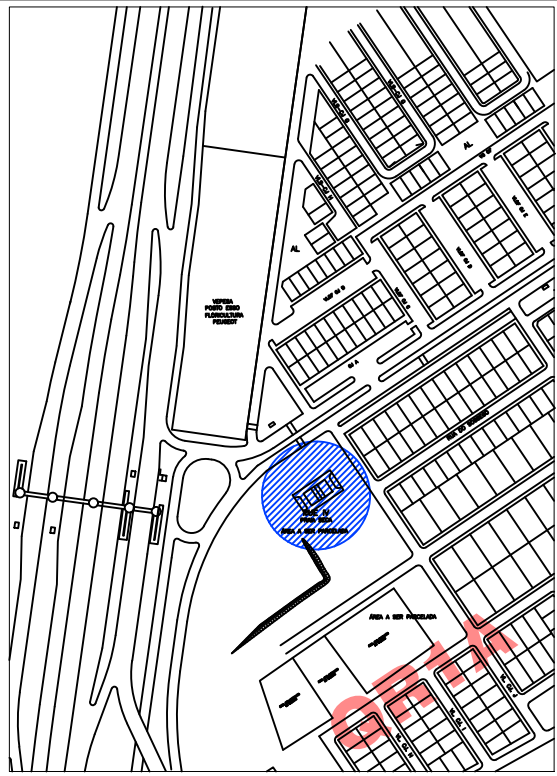

PLANTA LOCALIZAÇÃO
Situação Atual
Escala: 1/200

JUNTAS DE DILATAÇÃO
(1.85x1.85m). Total = 487m lineares

Legenda - Piso

- Calçada
- Piso Quadra (demolir)
- Piso Quadra (Existente)

Obs.: Há fissuras e rachaduras aparentes nas juntas de dilatação que podem ser preenchidas com massa epoxi ou argamassa para reparos.

NOTA:
É obrigação da Construtora, por meio do Responsável Técnico, conferir no local todas as medidas ora expostas no Projeto de Arquitetura antes da construção/execução da Obra.



GOVERNO DO DISTRITO FEDERAL
ADMINISTRAÇÃO REGIONAL DA CANDANGOLÂNDIA - RA XIX
Diretoria de Obras - DIROB
Governador Ibaneis Rocha
Administrador Regional José Luiz Gonzalez



Endereço: QR 01 CJ RS (Praça dos Estados) - Candangolândia/DF
Proprietário: Governo do Distrito Federal - GDF
Autor do Projeto: Arq. Anibal Barbosa - CAU A58917-9
Responsável Técnico: (verificar junto à empresa executora)


PROJETO: REFORMA QUADRAS POLIESPORTIVAS
CONTEÚDO: PLANTA DE PISO/ LOCALIZAÇÃO

01
Data: Fev 2019
Escala: indicada



O alambrado existente, além dos devidos reparos nas telas e estrutura metálicas, deverá receber aplicação de pintura com tinta esmalte, especificada em projeto, na cor azul ou similar.

O piso da quadra apresenta fissuras e rachaduras em praticamente todas as juntas de dilatação, necessitando por isso de reparos estruturais. Além deste serviço recomenda-se aplicação de nova pintura com tinta própria de piso, nas cores especificadas em projeto. As partes do piso a ser cortadas e reconstruídas (juntas) está ilustrada na imagem ao lado e quantificada no quadro da legenda.

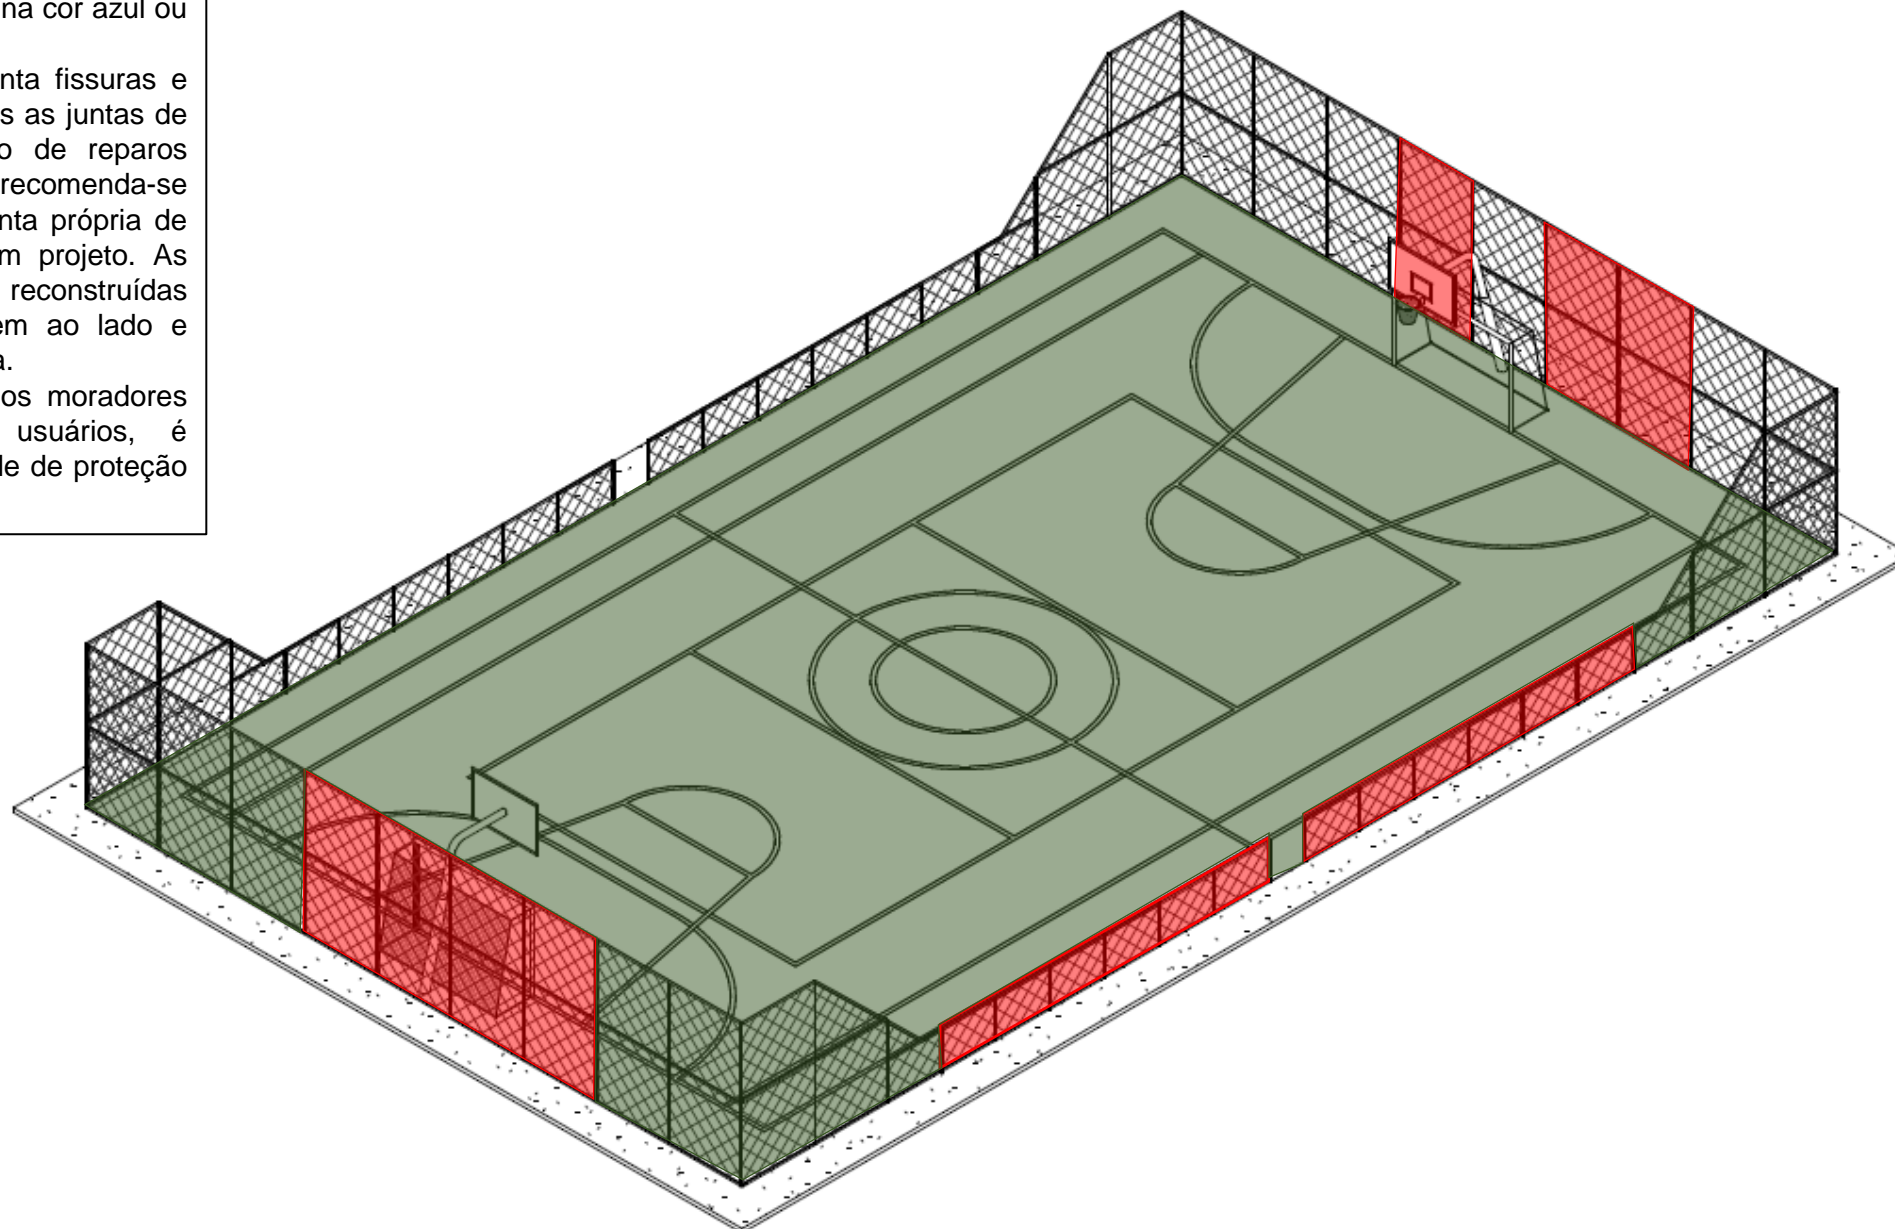Após vistoria, à pedido dos moradores vizinhos à quadra, e dos usuários, é recomendável a instalação de rede de proteção em toda a extensão do alambrado



LEGENDA

	Alambrado danificado	Total a ser reparado = 75m ²
	Piso de concreto com fissuras nas juntas de dilatação	Total a ser reparado = 487m



GOVERNO DO DISTRITO FEDERAL
ADMINISTRAÇÃO REGIONAL DA CANDANGOLÂNDIA
COORDENAÇÃO EXECUTIVA – DIRETORIA DE OBRAS – COEX/DIROB
GOVERNADOR IBANEIS ROCHA
ADMINISTRADOR REGIONAL JOSÉ LUIZ RODRIGUEZ GONZALEZ




ENDEREÇO: QR 01 CJ RS – CANDANGOLÂNDIA/DF
PROPRIETÁRIO: GOVERNO DO DISTRITO FEDERAL – GDF
AUTOR DO PROJETO: ARQ. ANIBAL SOUZA BARBOSA CAU A58917-9
RESPONSÁVEL TÉCNICO: (EMPRESA A CONTRATAR)

PROJETO: REFORMA DAS QUADRAS POLIESPORTIVAS – QUADRA 01
CONTEÚDO: LEVANTAMENTO ARQUITETÔNICO

01

Data: Abril/2020
Escala : Indicada

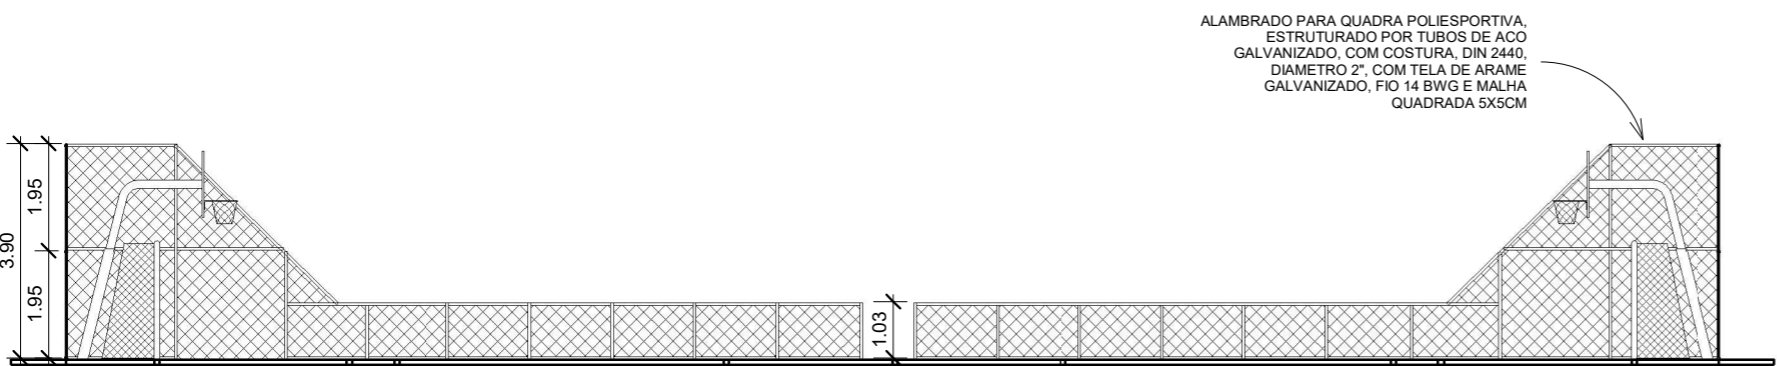

ALAMBRADO PARA QUADRA POLIESPORTIVA, ESTRUTURADO POR TUBOS DE AÇO GALVANIZADO, COM COSTURA, DIN 2440, DIAMETRO 2", COM TELA DE ARAME GALVANIZADO, FIO 14 BWG E MALHA QUADRADA 5X5CM

6 Corte 02

1: 125


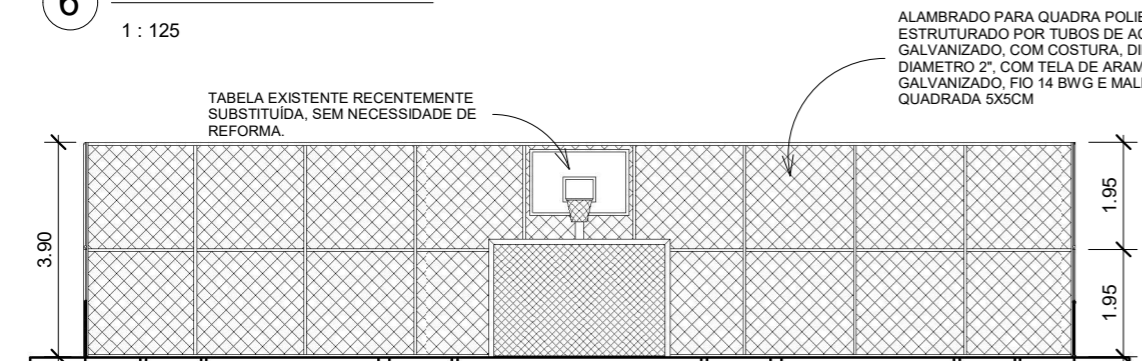


TABELA EXISTENTE RECENTEMENTE SUBSTITUÍDA, SEM NECESSIDADE DE REFORMA.


ALAMBRADO PARA QUADRA POLIESPORTIVA, ESTRUTURADO POR TUBOS DE AÇO GALVANIZADO, COM COSTURA, DIN 2440, DIAMETRO 2", COM TELA DE ARAME GALVANIZADO, FIO 14 BWG E MALHA QUADRADA 5X5CM

5 Corte 01


1: 125

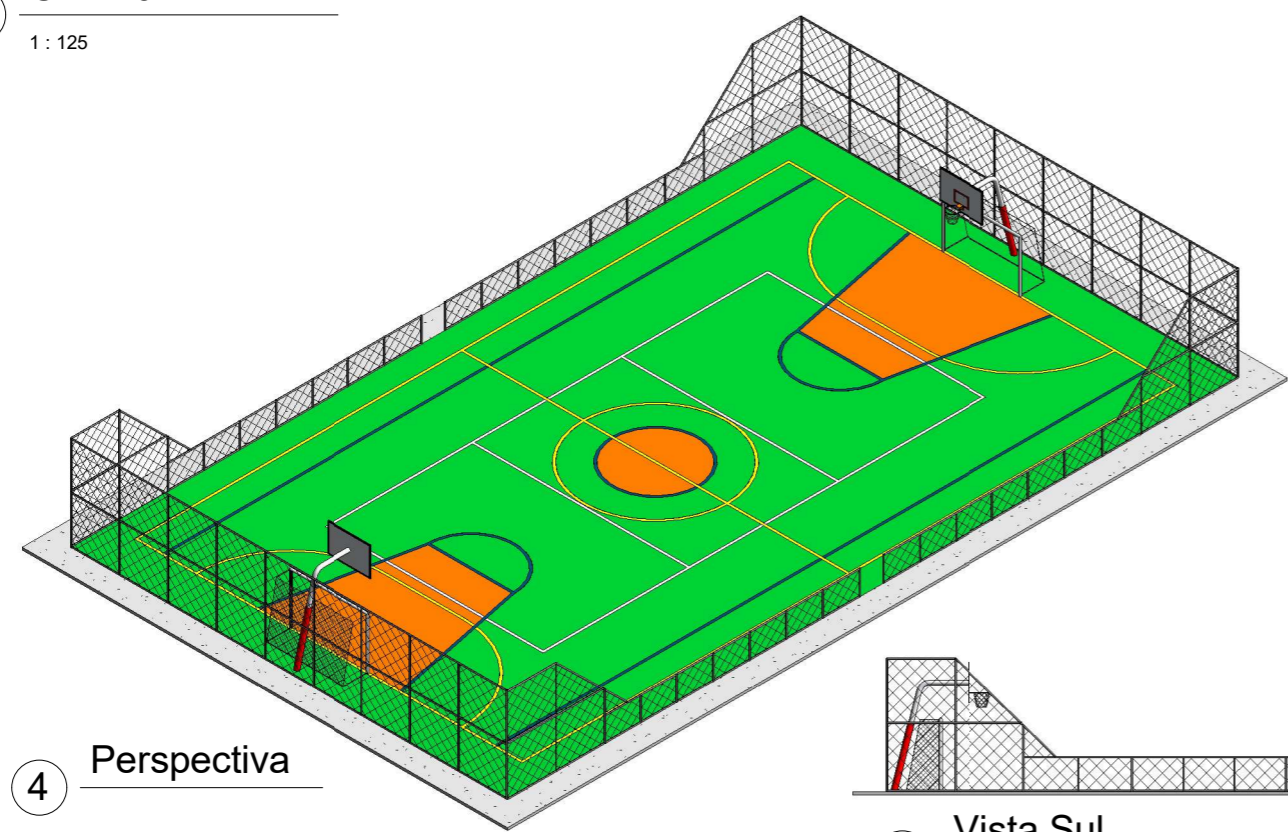


4 Perspectiva

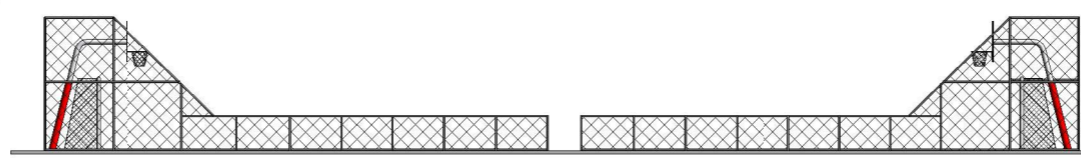

3 Vista Sul

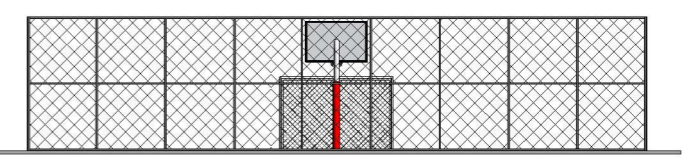

2 Vista Leste

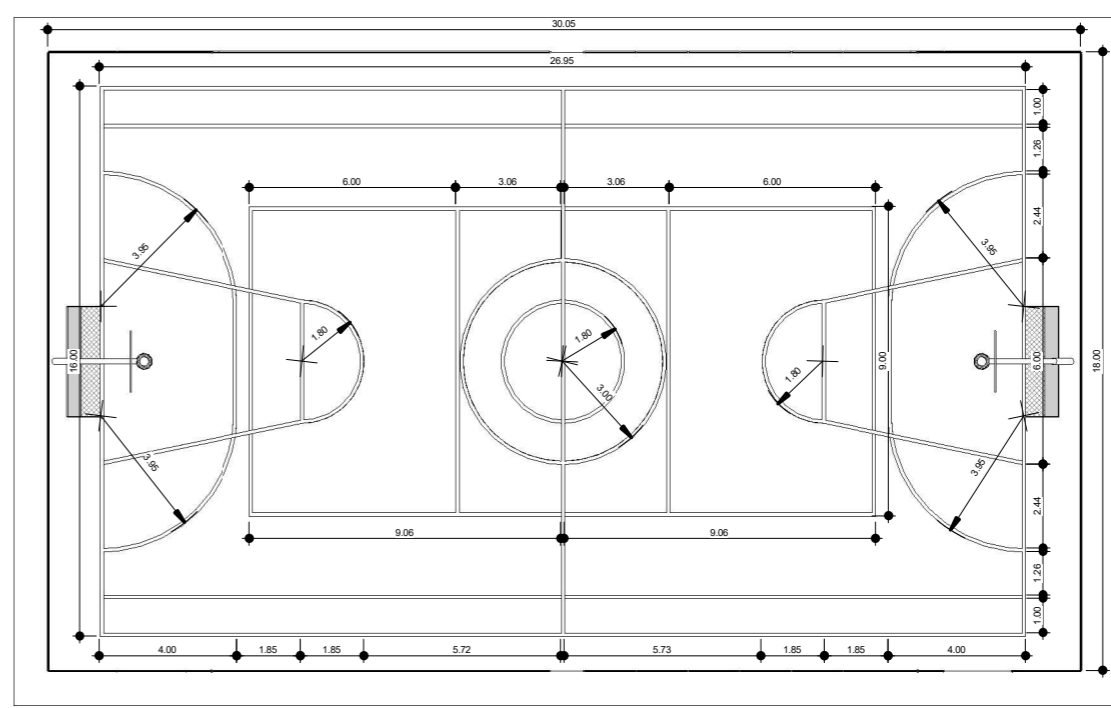

1 Planta baixa

1: 200

Quantitativo Pintura - Piso

Tipo	Área	Descrição
Floor: Piso - Faixa Branca	7 m ²	Tinta EPU Cor Branco
Floor: Piso calçada	100 m ²	
Floor: Piso quadra - Faixa Amarela	15 m ²	Tinta EPU Cor Amarelo
Floor: Piso quadra - Faixa Azul	11 m ²	Tinta EPU Cor Azul Escuro
Floor: Piso quadra - Pintura Laranja/Basquete	60 m ²	Tinta EPU Cor Laranja
Floor: Piso quadra - Pintura Verde/Futsal	448 m ²	Tinta EPU Cor Verde Escuro

Grand total: 8 641 m²

Quantitativo - Alambrado

Tipo	Comprimento	Área	Descrição
Alambrado	18.00	70 m ²	Tubo de metal e tela de arame galvanizados
Alambrado	30.05	51 m ²	Tubo de metal e tela de arame galvanizados
Alambrado	30.05	51 m ²	Tubo de metal e tela de arame galvanizados
Alambrado	18.00	70 m ²	Tubo de metal e tela de arame galvanizados

Alambrado: 4 96.10 242 m²



GOVERNO DO DISTRITO FEDERAL
 ADMINISTRAÇÃO REGIONAL DA CANDANGOLÂNDIA
 Coordenação Executiva - Diretoria de Obras - COEX/DIROB
 Governador Ibaneis rocha
 Administrador Regional José Luiz Rodriguez Gonzalez





Endereço: QR1 CJ RS (Praça dos Estados) - Candangolândia
 Proprietário: Governo do Distrito Federal
 Autor do Projeto: Arq. Anibal Souza Barbosa CAU A58917-9
 Responsável Técnico:

PROJETO : REFORMA DE QUADRA POLIESPORTIVA
 CONTEÚDO: PLANTA BAIXA / CORTES / VISTAS / PERSPECTIVA

01

Data: Jan. 2020
 Escala: Indicada

PLACAS DE CONCRETO A SEREM REFORMADAS (1,50X1,50m)

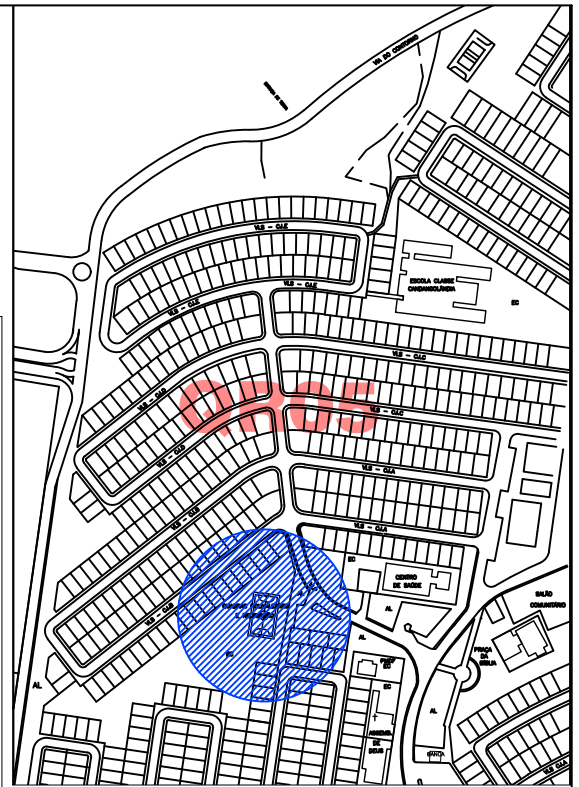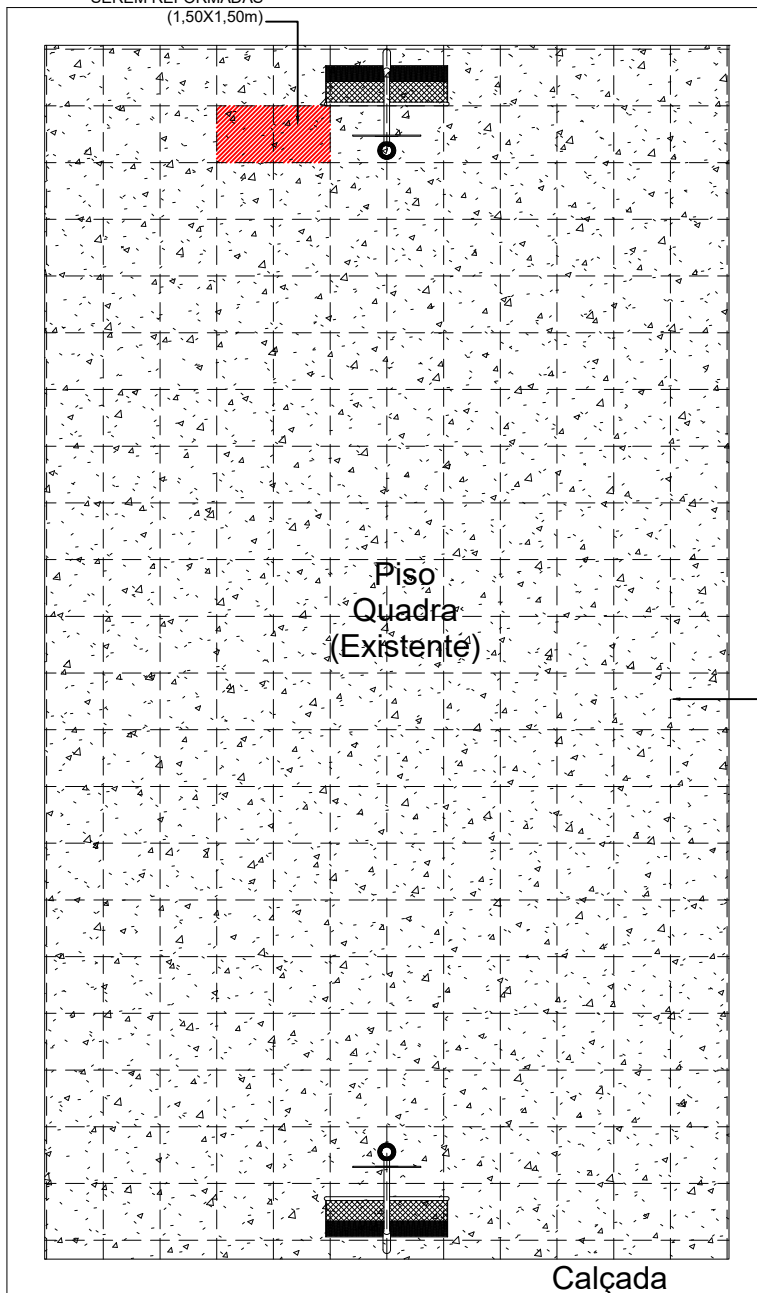

Planta de Localização

Sem escala

JUNTAS DE DILATAÇÃO 1,50X1,50m.

Legenda - Piso

- Calçada
- Piso Quadra (demolir)
- Piso Quadra (Existente)

Obs.: Há fissuras e rachaduras aparentes nas juntas de dilatação que podem ser preenchidas com massa epoxi ou argamassa para reparos.

PLANTA BAIXA Situação Atual

Escala: 1/200

NOTA:

É obrigação da Construtora, por meio do Responsável Técnico, conferir no local todas as medidas ora expostas no Projeto de Arquitetura antes da construção/execução da Obra.



GOVERNO DO DISTRITO FEDERAL
ADMINISTRAÇÃO REGIONAL DA CANDANGOLÂNDIA - RA XIX


Diretoria de Obras - DIROB
 Governador Ibaneis Rocha
 Administrador Regional José Luiz Gonzalez



Endereço: QR 05 CJ B, Candangolândia/DF
 Proprietário: Governo do Distrito Federal
 Autor do Projeto: Arq. Anibal Barbosa - CAU A58917-9
 Responsável Técnico: (verificar junto à empresa executora)

PROJETO: REFORMA QUADRAS POLIESPORTIVAS
 CONTEÚDO: PLANTA DE PISO/ SITUAÇÃO

01
 Data: Fev 2020
 Escala: indicada

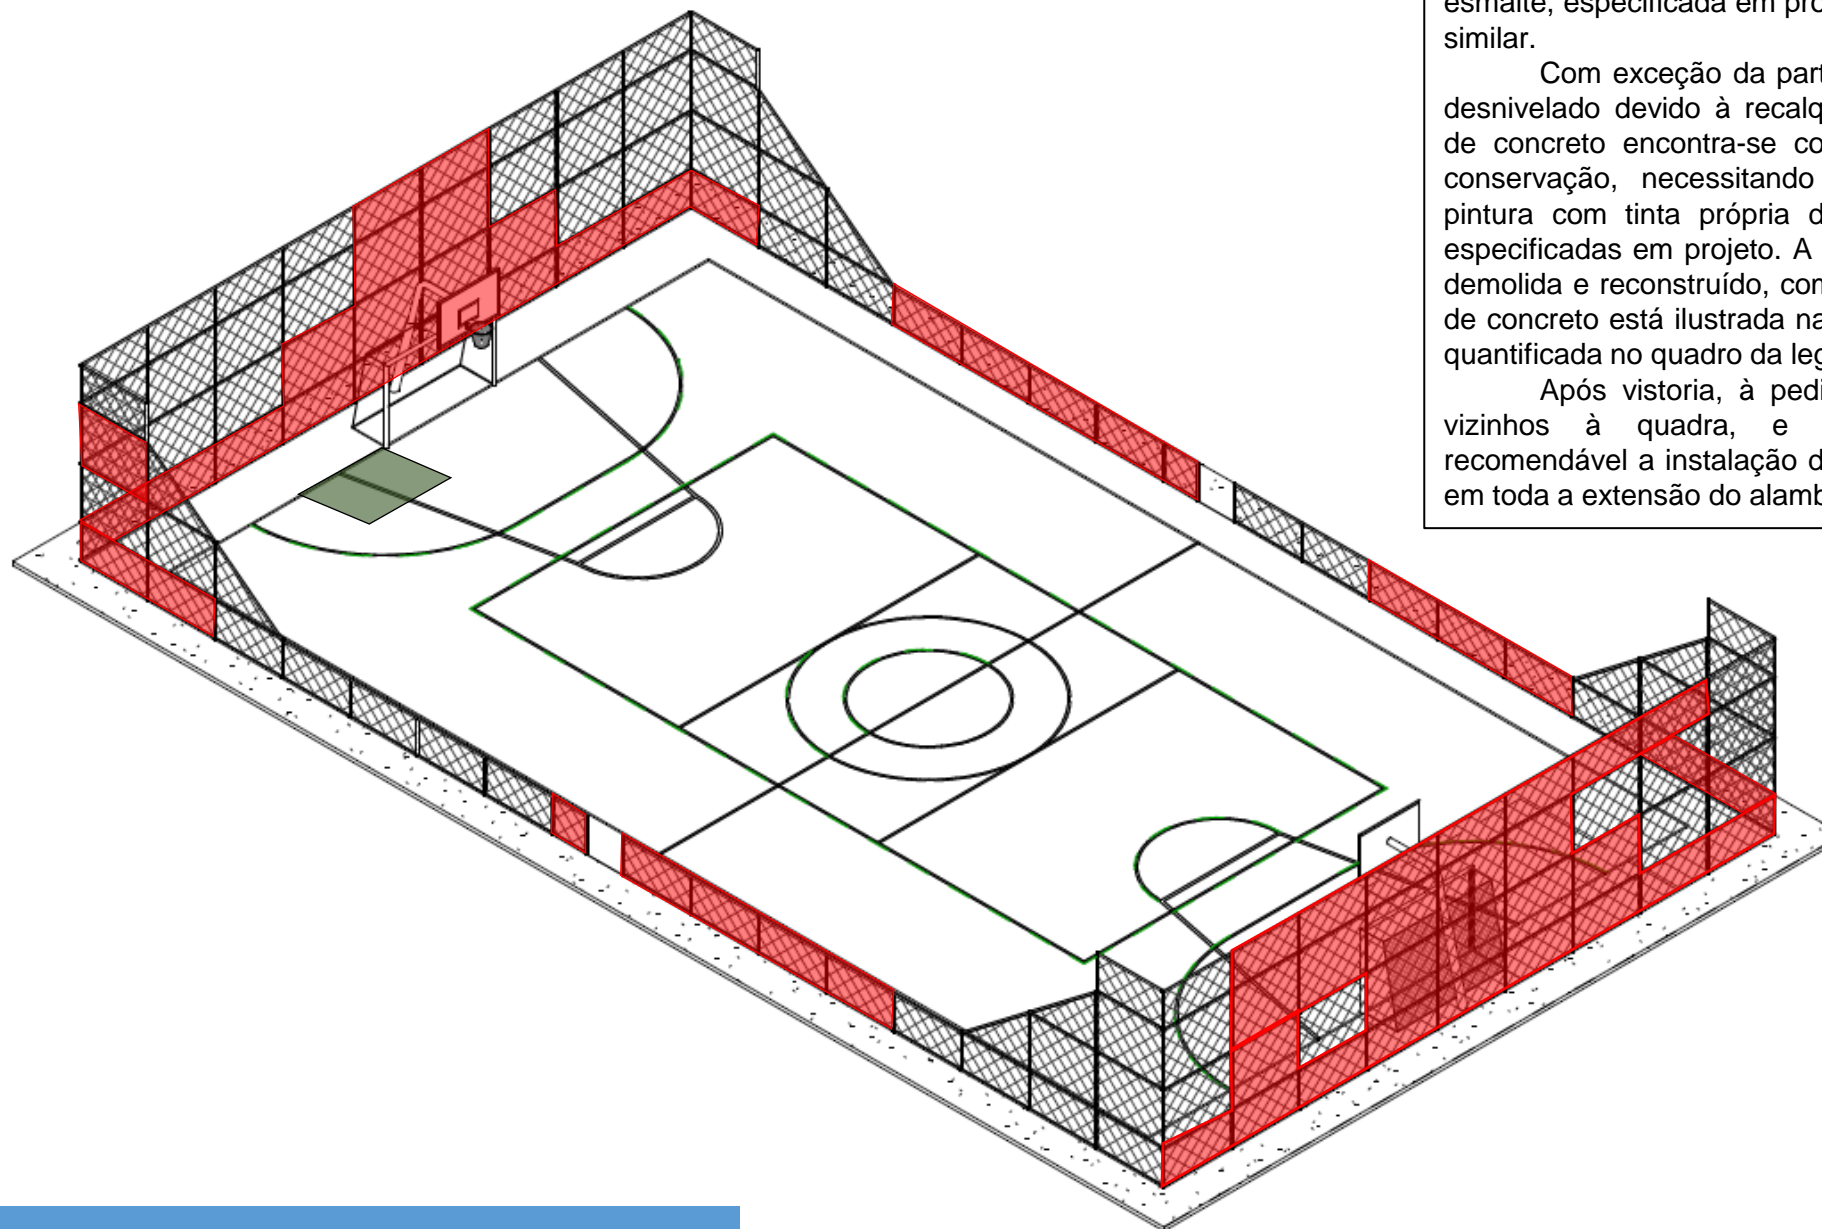


O alambrado existente, além dos devidos reparos nas telas e estrutura metálicas, deverá receber aplicação de pintura com tinta esmalte, especificada em projeto, na cor azul ou similar.

Com exceção da parte do piso que está desnivelado devido à recalque do solo, o piso de concreto encontra-se com bom estado de conservação, necessitando apenas de nova pintura com tinta própria de piso, nas cores especificadas em projeto. A parte do piso a ser demolida e reconstruído, com execução de piso de concreto está ilustrada na imagem ao lado e quantificada no quadro da legenda.

Após vistoria, à pedido dos moradores vizinhos à quadra, e dos usuários, é recomendável a instalação de rede de proteção em toda a extensão do alambrado

LEGENDA

	Alambrado danificado	Total a ser reparado = 131m ²
	Piso de concreto recalcado	Total a ser reconstruído = 0,36m ³

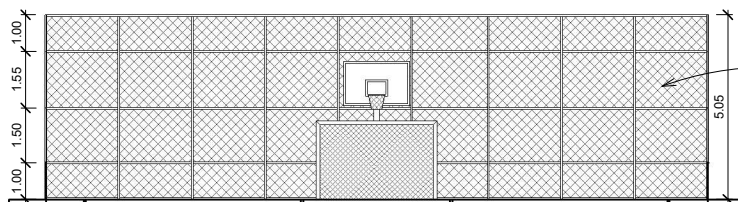

ALAMBRADO PARA QUADRA POLIESPORTIVA, ESTRUTURADO POR TUBOS DE AÇO GALVANIZADO, COM COSTURA, DIN 2440, DIÂMETRO 2", COM TELA DE ARAME GALVANIZADO, FIO 14 BWG E MALHA QUADRADA 5X5CM


5 Corte 01
1 : 125

Quantitativo Pintura - Piso


Floor: Piso - Faixa Branca	Tinta EPU Cor Branco	4 m ²
Floor: Piso calçada		104 m ²
Floor: Piso quadra - Faixa Amarela	Tinta EPU Cor Amarelo	7 m ²
Floor: Piso quadra - Faixa Azul	Tinta EPU Cor Azul Escuro	4 m ²
Floor: Piso quadra - Pintura Laranja/Basquete	Tinta EPU Cor Laranja	53 m ²
Floor: Piso quadra - Pintura Verde/Futsal	Tinta EPU Cor Verde Escuro	513 m ²
Grand total: 11		685 m²

Quantitativo - Alamedado


Tipo	Área	Comprimento	Descrição
Alamedado	91.41 m ²	18.10	Tubo de metal e tela de arame galvanizados
Alamedado	60.50 m ²	32.10	Tubo de metal e tela de arame galvanizados
Alamedado	91.41 m ²	18.10	Tubo de metal e tela de arame galvanizados
Alamedado	60.50 m ²	32.10	Tubo de metal e tela de arame galvanizados
Alamedado: 4	303.81 m²	100.40	

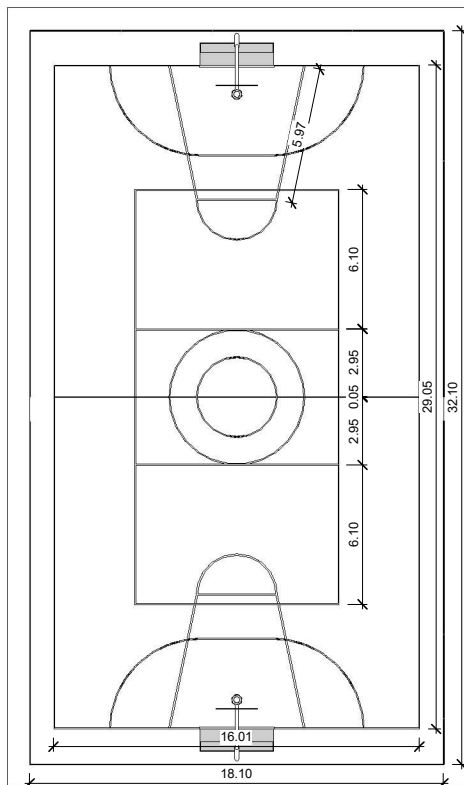


1 Planta baixa
1 : 200

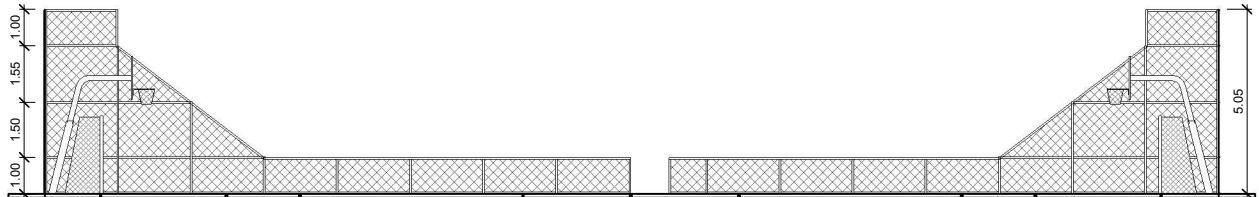


6 Corte 02
1 : 125

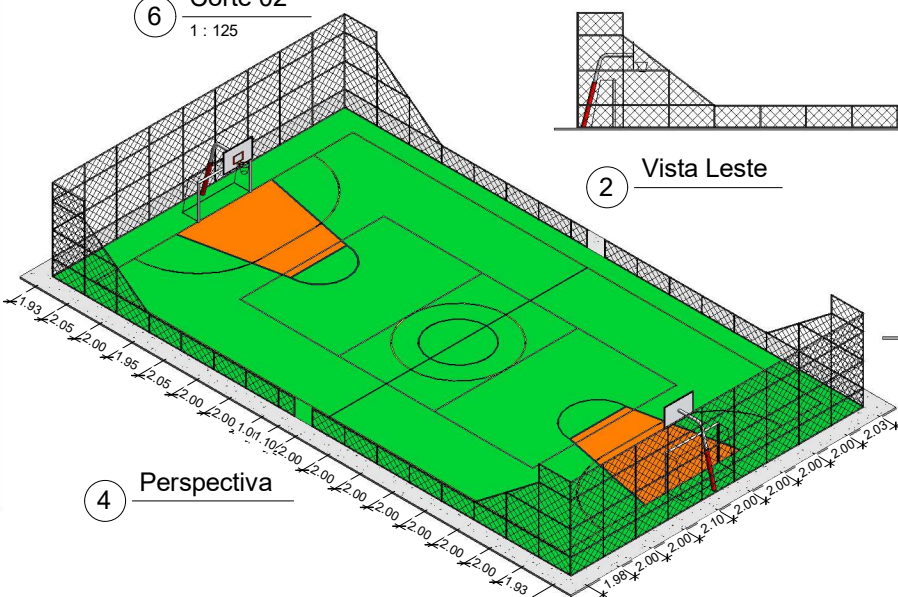

4 Perspectiva

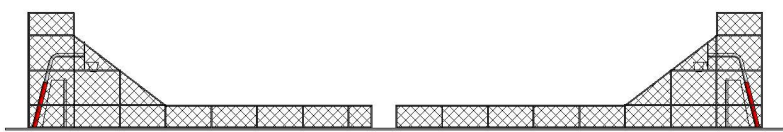

2 Vista Leste

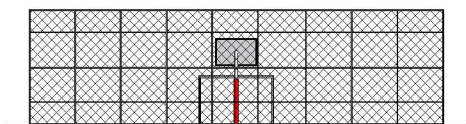

3 Vista Sul



GOVERNO DO DISTRITO FEDERAL
ADMINISTRAÇÃO REGIONAL DA CANDANGOLÂNDIA
Coordenação Executiva - Diretoria de Obras - COEX/DIROB
Governador Ibaneis rocha
Administrador Regional José Luiz Rodriguez Gonzalez




Endereço: QR5 CJ B - Candangolândia
Proprietário: Governo do Distrito Federal
Autor do Projeto: Arq. Anibal Souza Barbosa CAU A58917-9
Responsável Técnico:

PROJETO : REFORMA DE QUADRA POLIESPORTIVA
CONTEÚDO: PLANTA BAIXA/CORTES/VISTAS/PERSPECTIVA

01

Data: Jan. 2020
Escala: Indicada

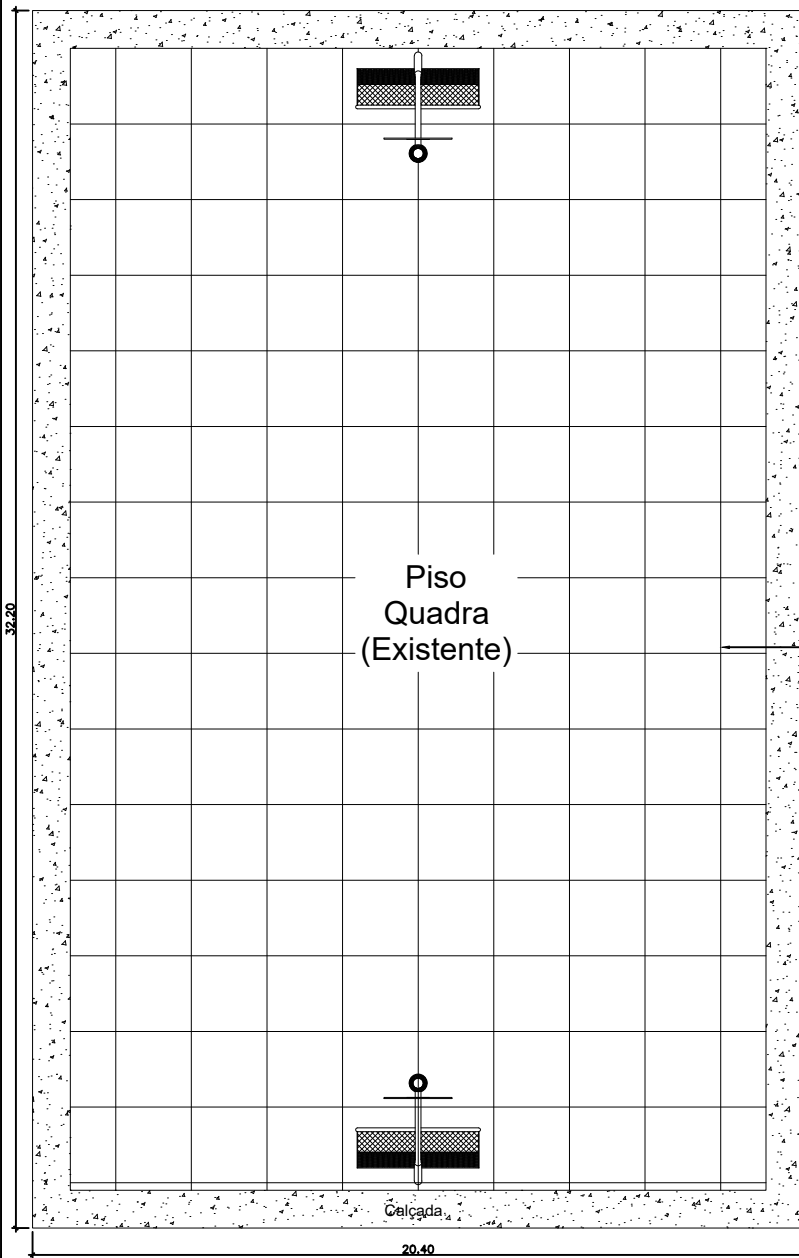


PLANTA BAIXA
Situação Atual

Escala: 1/200

NOTA:

É obrigação da Construtora, por meio do Responsável Técnico, conferir no local todas as medidas ora expostas no Projeto de Arquitetura antes da construção/execução da Obra.

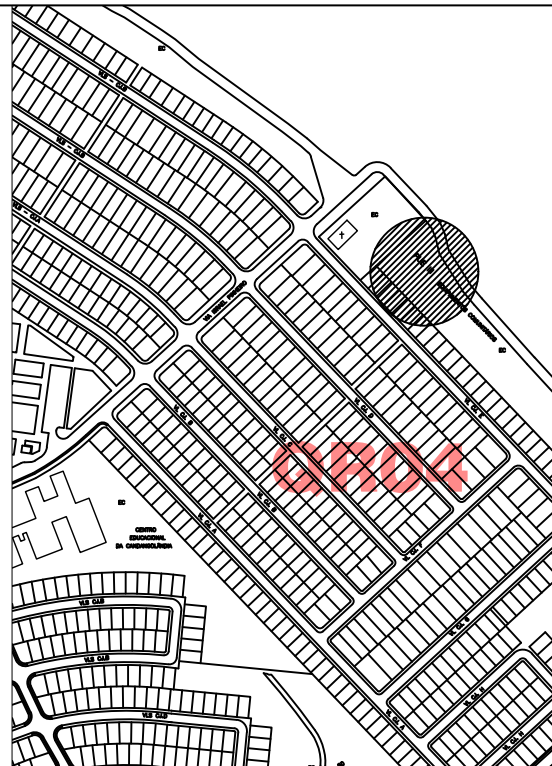

PLANTA LOCALIZAÇÃO
Situação Atual

Escala: 1/200

JUNTAS DE DILATAÇÃO 2,00X2,00m.
Total: 488m lineares

Legenda - Piso

- Calçada
- Piso Quadra (demolir)
- Piso Quadra (Existente)

Obs.: Há fissuras e rachaduras aparentes nas juntas de dilatação que podem ser preenchidas com massa epoxi ou argamassa para reparos.



GOVERNO DO DISTRITO FEDERAL
ADMINISTRAÇÃO REGIONAL DA CANDANGOLÂNDIA - RA XIX

Diretoria de Obras - DIROB

Governador Ibaneis Rocha

Administrador Regional José Luiz Gonzalez




2019 - 2022

Endereço: QR 04 CJ E, Candangolândia/DF
Proprietário: Governo do Distrito Federal
Autor do Projeto: Arq. Anibal Barbosa - CAU A58917-9
Responsável Técnico: (verificar junto à empresa executora)

PROJETO: REFORMA QUADRAS POLIESPORTIVAS
CONTEÚDO: PLANTA DE PISO/ SITUAÇÃO

01

Data: Fev 2019
Escala: indicada

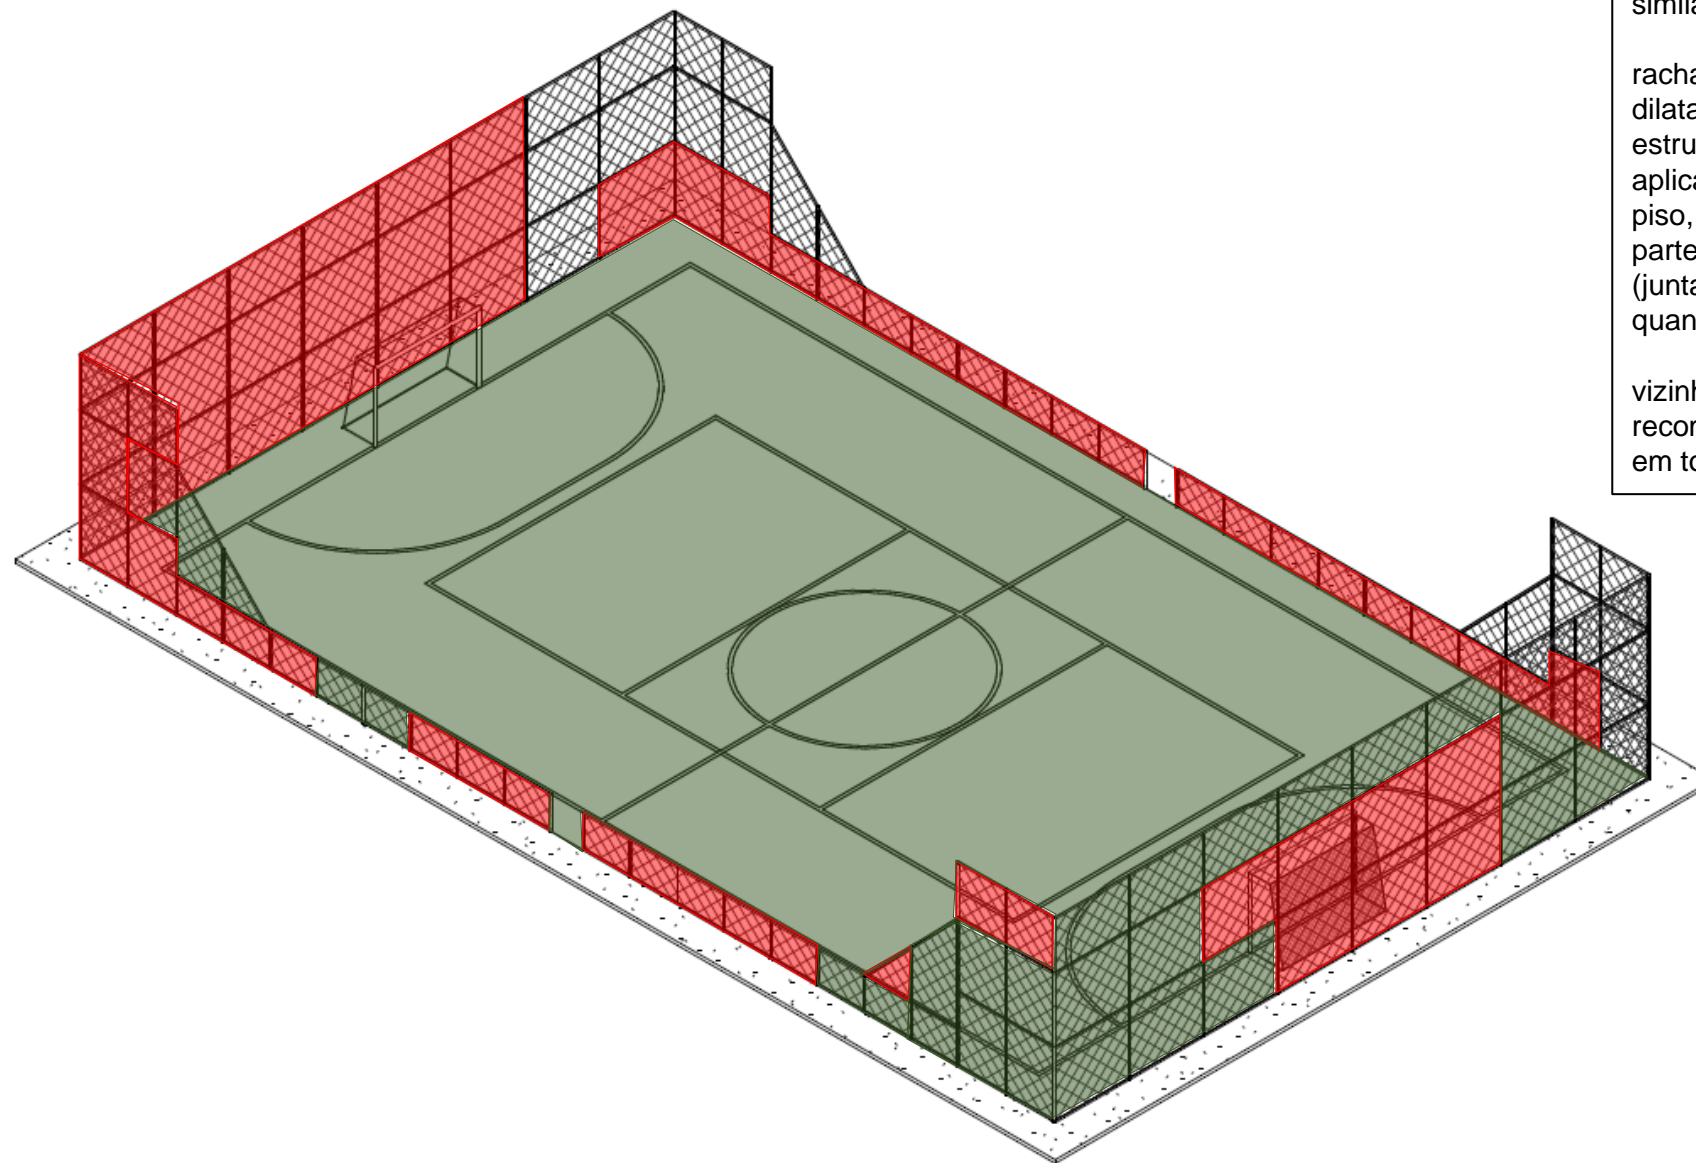


O alambrado existente, além dos devidos reparos nas telas e estrutura metálicas, deverá receber aplicação de pintura com tinta esmalte, especificada em projeto, na cor azul ou similar.

O piso da quadra apresenta fissuras e rachaduras em praticamente todas as juntas de dilatação, necessitando por isso de reparos estruturais. Além deste serviço recomenda-se aplicação de nova pintura com tinta própria de piso, nas cores especificadas em projeto. As partes do piso a ser cortadas e reconstruídas (juntas) está ilustrada na imagem ao lado e quantificada no quadro da legenda.


Após vistoria, à pedido dos moradores vizinhos à quadra, e dos usuários, é recomendável a instalação de rede de proteção em toda a extensão do alambrado

LEGENDA

	Alambrado danificado	Total a ser reparado = 167,50m ²
	Piso de concreto com fissuras nas juntas de dilatação	Total a ser reparado = 488m



GOVERNO DO DISTRITO FEDERAL
ADMINISTRAÇÃO REGIONAL DA CANDANGOLÂNDIA
 COORDENAÇÃO EXECUTIVA – DIRETORIA DE OBRAS – COEX/DIROB
 GOVERNADOR IBANEIS ROCHA
 ADMINISTRADOR REGIONAL JOSÉ LUIZ RODRIGUEZ GONZALEZ




ENDEREÇO: QR 04 CJ E – CANDANGOLÂNDIA/DF
 PROPRIETÁRIO: GOVERNO DO DISTRITO FEDERAL – GDF
 AUTOR DO PROJETO: ARQ. ANIBAL SOUZA BARBOSA CAU A58917-9
 RESPONSÁVEL TÉCNICO: (EMPRESA A CONTRATAR)

PROJETO: REFORMA DAS QUADRAS POLIESPORTIVAS – QUADRA 04
CONTEÚDO: LEVANTAMENTO ARQUITETÔNICO

01

Data: Abril/2020
Escala : Indicada

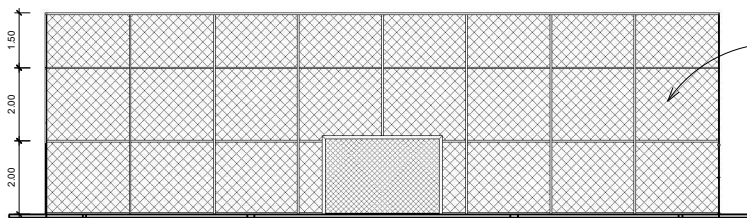


5 Corte 01
1: 125


ALAMBRADO PARA QUADRA POLIESPORTIVA, ESTRUTURADO POR TUBOS DE AÇO GALVANIZADO, COM COSTURA, DIN 2440, DIÂMETRO 2", COM TELA DE ARAME GALVANIZADO, FIO 14 BWG E MALHA QUADRADA 5X5CM

Quantitativo Pintura - Piso		
Tipo	Área	Descrição
Floor: Piso - Faixa Branca	7 m ²	Tinta EPU Cor Branco
Floor: Piso calçada	101 m ²	
Floor: Piso quadra - Faixa Amarela	15 m ²	Tinta EPU Cor Amarelo
Floor: Piso quadra - Pintura Laranja/Basquete	73 m ²	Tinta EPU Cor Laranja
Floor: Piso quadra - Pintura Verde/Futsal	460 m ²	Tinta EPU Cor Verde Escuro
Total: 6	657 m²	

Quantitativo - Alambrado			
Tipo	Comprimento	Área	Descrição
Alambrado	18.40	101 m ²	Tubo de metal e tela de arame galvanizados
Alambrado	30.20	66 m ²	Tubo de metal e tela de arame galvanizados
Alambrado	30.20	66 m ²	Tubo de metal e tela de arame galvanizados
Alambrado	18.40	101 m ²	Tubo de metal e tela de arame galvanizados
Alambrado: 4	97.20	335 m²	

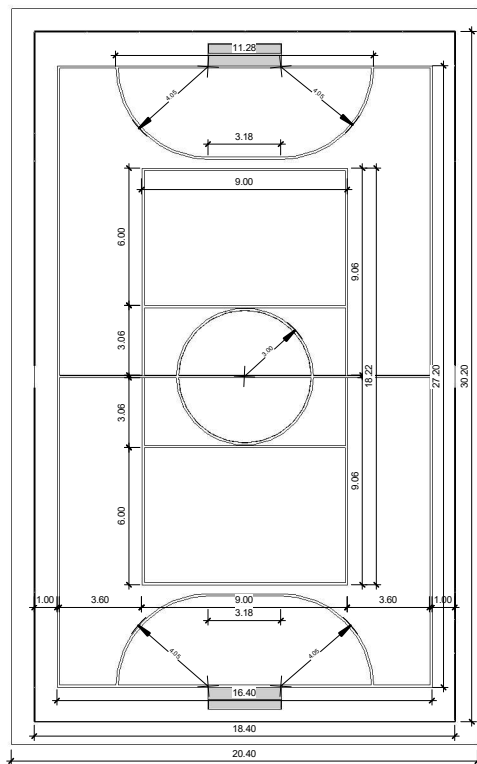


1 Planta baixa
1: 200

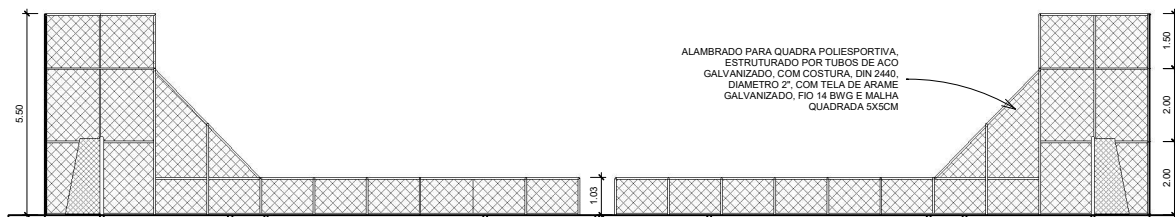


6 Corte 02
1: 125


ALAMBRADO PARA QUADRA POLIESPORTIVA, ESTRUTURADO POR TUBOS DE AÇO GALVANIZADO, COM COSTURA, DIN 2440, DIÂMETRO 2", COM TELA DE ARAME GALVANIZADO, FIO 14 BWG E MALHA QUADRADA 5X5CM

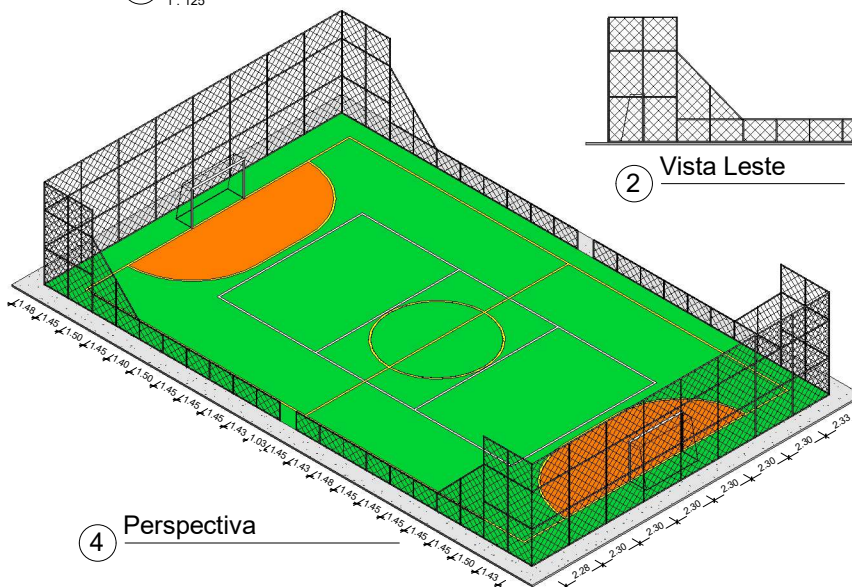

4 Perspectiva

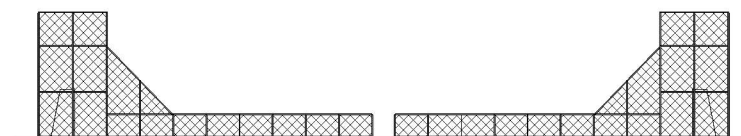

2 Vista Leste

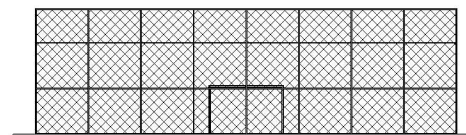

3 Vista Sul



GOVERNO DO DISTRITO FEDERAL
ADMINISTRAÇÃO REGIONAL DA CANDANGOLÂNDIA
Coordenação Executiva - Diretoria de Obras - COEX/DIOB
Governador Ibaneis Rocha
Administrador Regional José Luiz Rodriguez Gonzalez




Endereço: QR4 CJ E - Candangolândia/DF
Proprietário: Governo do Distrito Federal
Autor do Projeto: Arq. Anibal Souza Barbosa CAU A58917-9
Responsável Técnico:


PROJETO : REFORMA DE QUADRA POLIESPORTIVA
CONTEÚDO: PLANTA BAIXA/CORTES/VISTAS/PERSPECTIVA

01

Data: Jan. 2020
Escala: Indicada

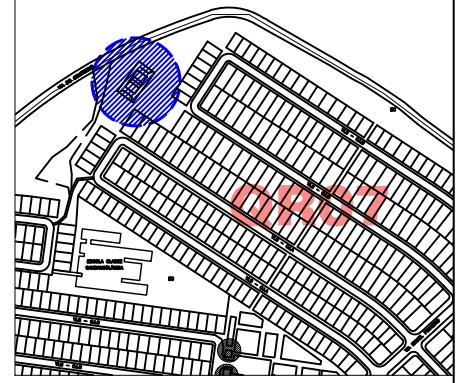

 


PLANTA LOCALIZAÇÃO
Situação Atual
Sem escala

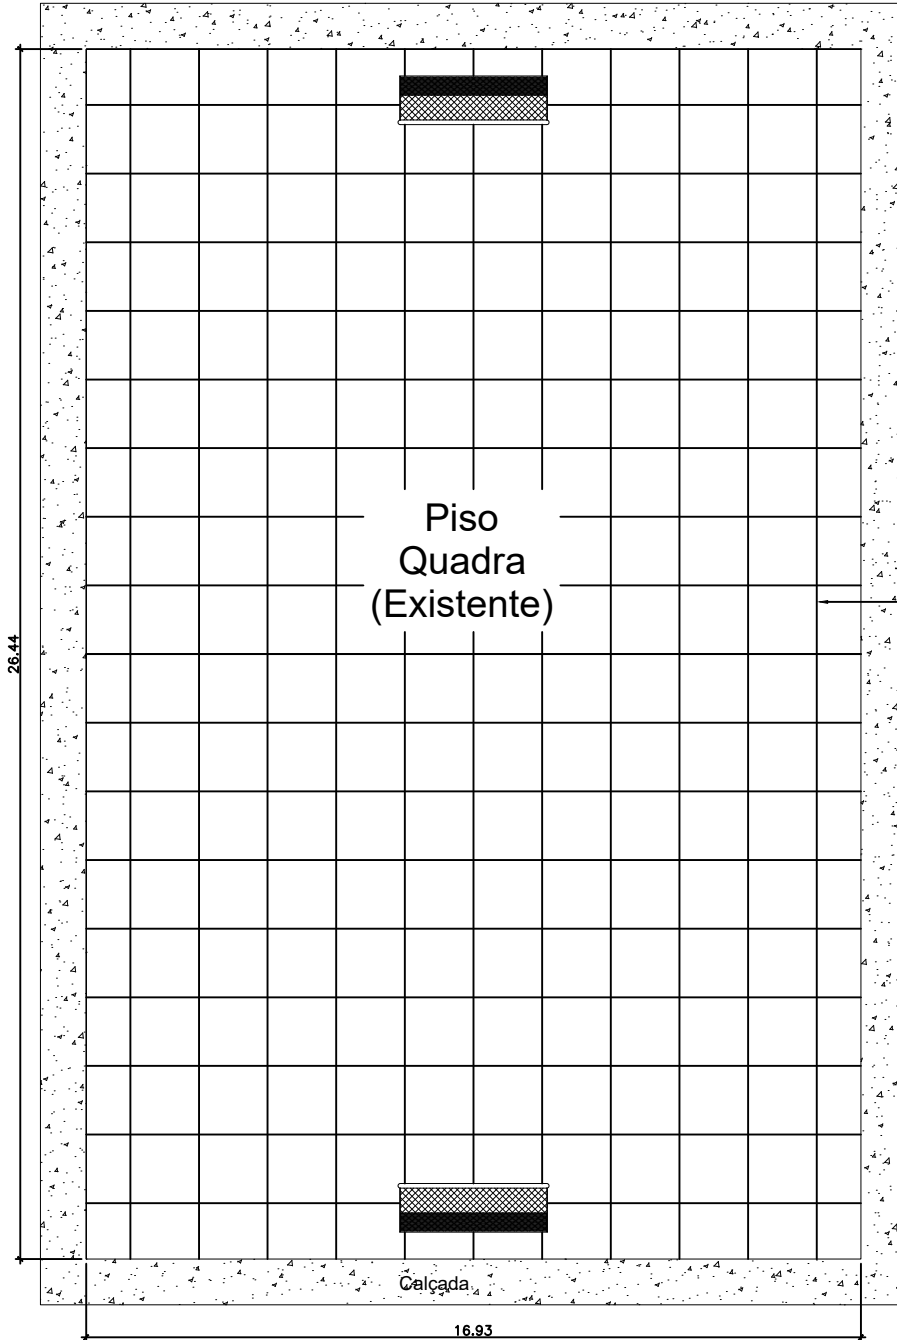

JUNTAS DE DILATAÇÃO
1,50X1,50m. Total = 595m

Legenda - Piso

 -  Calçada
-  Juntas de Dilatação (demolir)
-  Piso Quadra (Existente)

Obs.: Há fissuras e rachaduras aparentes nas juntas de dilatação que podem ser preenchidas com massa epoxi ou argamassa para reparos.

PLANTA BAIXA
Situação Atual

Escala: 1/250

NOTA:

É obrigação da Construtora, por meio do Responsável Técnico, conferir no local todas as medidas ora expostas no Projeto de Arquitetura antes da construção/execução da Obra.



GOVERNO DO DISTRITO FEDERAL
ADMINISTRAÇÃO REGIONAL DA CANDANGOLÂNDIA - RA XIX


Diretoria de Obras - DIROB
Governador Ibaneis Rocha
Administrador Regional José Luiz Gonzalez



Endereço: QR 07 CJ B - Candangolândia/DF
Proprietário: Governo do Distrito Federal
Autor do Projeto: Arq. Anibal Barbosa - CAU A58917-9
Responsável Técnico: (verificar junto à empresa executora)

PROJETO: REFORMA QUADRAS POLIESPORTIVAS
CONTEÚDO: PLANTA DE PISO/ SITUAÇÃO

01
Data: Fev 2019
Escala: indicada

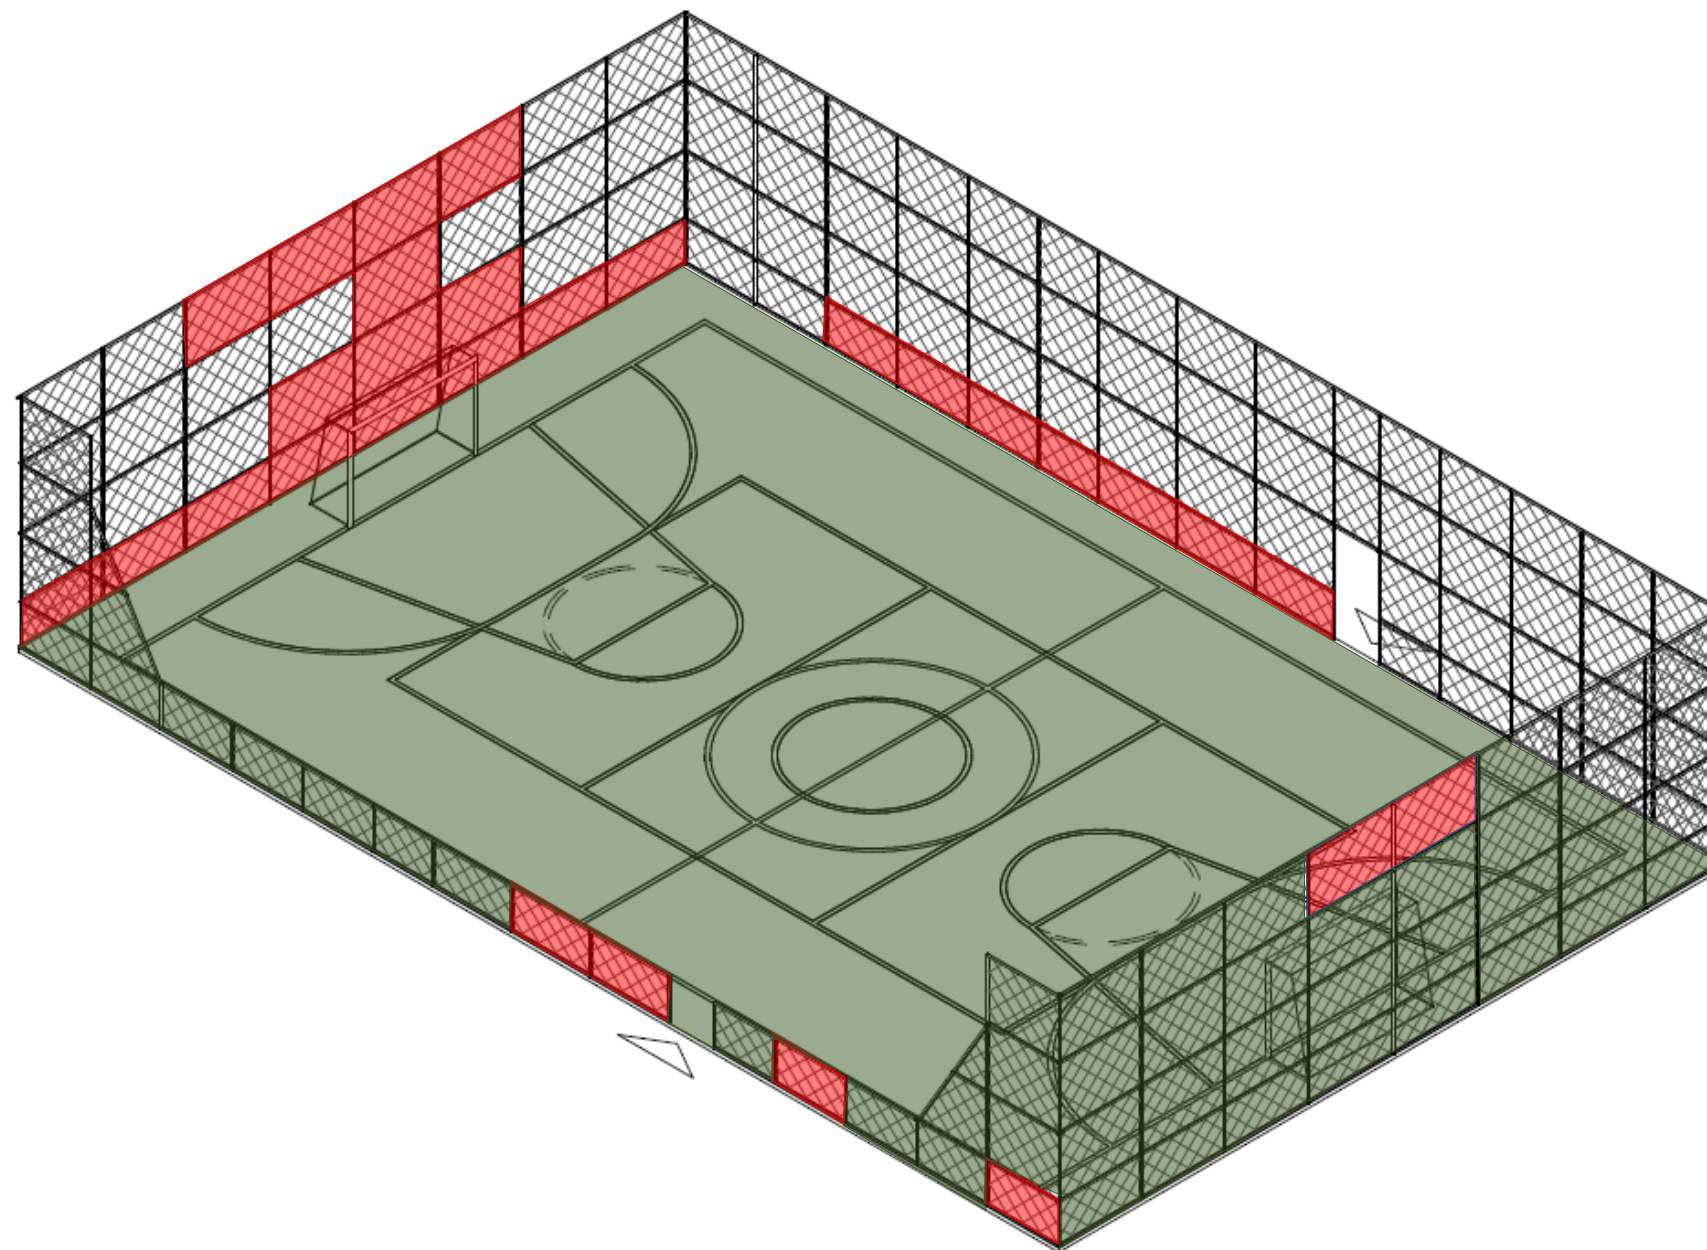

O alambrado existente, além dos devidos reparos nas telas e estrutura metálicas, deverá receber aplicação de pintura com tinta esmalte, especificada em projeto, na cor azul ou similar.

O piso da quadra apresenta fissuras e rachaduras em praticamente todas as juntas de dilatação, necessitando por isso de reparos estruturais. Além deste serviço recomenda-se aplicação de nova pintura com tinta própria de piso, nas cores especificadas em projeto. As partes do piso a ser cortadas e reconstruídas (juntas) está ilustrada na imagem ao lado e quantificada no quadro da legenda.

Após vistoria, à pedido dos moradores vizinhos à quadra, e dos usuários, é recomendável a instalação de rede de proteção em toda a extensão do alambrado

LEGENDA

	Alambrado danificado	Total a ser reparado = 70m ²
	Piso de concreto com fissuras nas juntas de dilatação	Total a ser reparado = 595m



GOVERNO DO DISTRITO FEDERAL
ADMINISTRAÇÃO REGIONAL DA CANDANGOLÂNDIA
 COORDENAÇÃO EXECUTIVA – DIRETORIA DE OBRAS – COEX/DIROB
 GOVERNADOR IBANEIS ROCHA
 ADMINISTRADOR REGIONAL JOSÉ LUIZ RODRIGUEZ GONZALEZ




ENDEREÇO: QR 05 CJ B – CANDANGOLÂNDIA/DF
 PROPRIETÁRIO: GOVERNO DO DISTRITO FEDERAL – GDF
 AUTOR DO PROJETO: ARQ. ANIBAL SOUZA BARBOSA CAU A58917-9
 RESPONSÁVEL TÉCNICO: (EMPRESA A CONTRATAR)


PROJETO: REFORMA DAS QUADRAS POLIESPORTIVAS – QUADRA 05
 CONTEÚDO: LEVANTAMENTO ARQUITETÔNICO

01


Data: Abril/2020
 Escala : Indicada

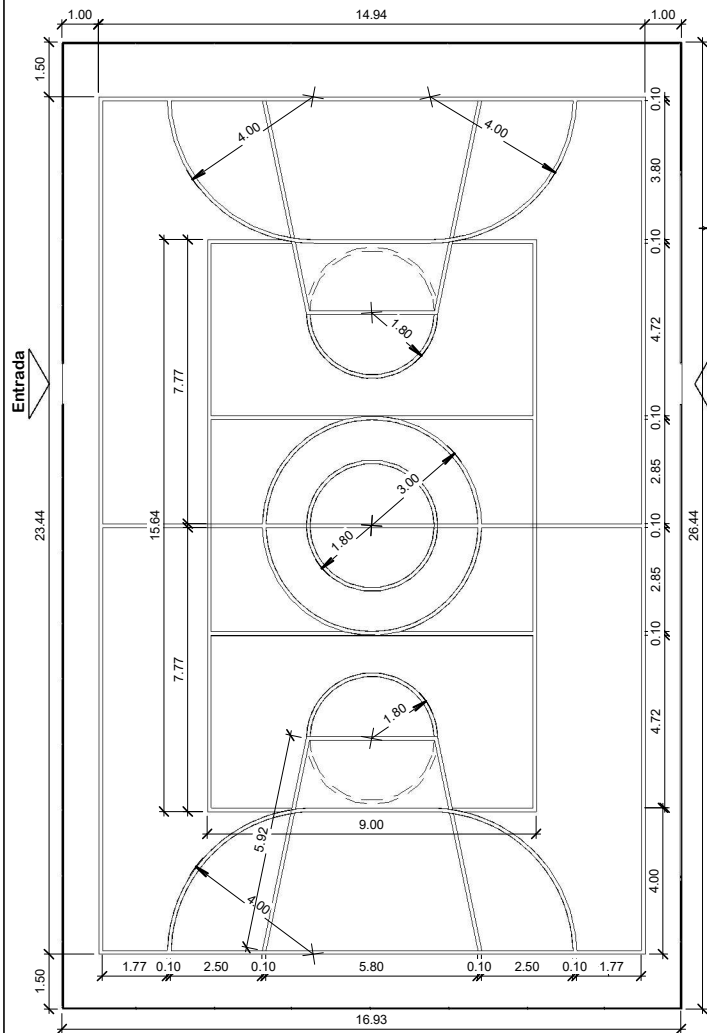


1 Planta Baixa - Quadra
1 : 125

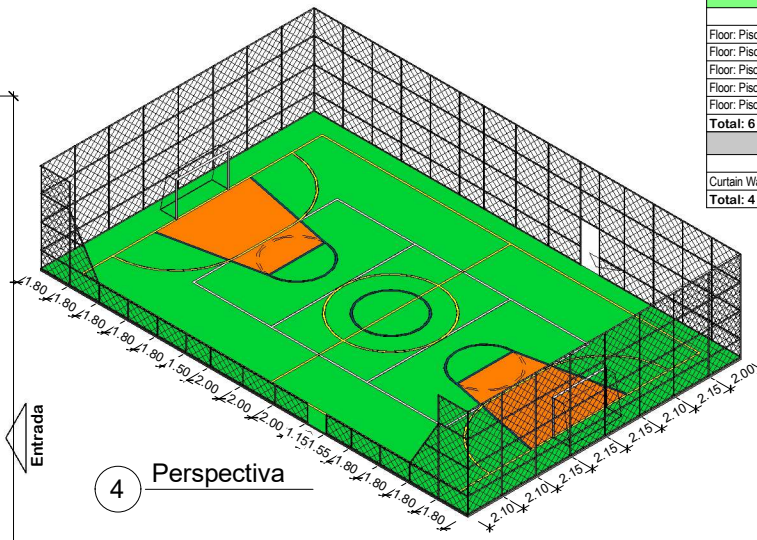


4 Perspectiva

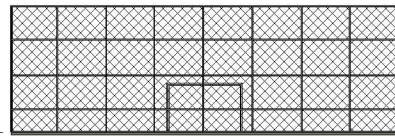

3 Vista Sul

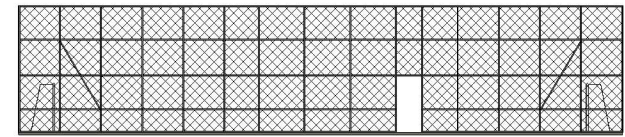

2 Vista Leste

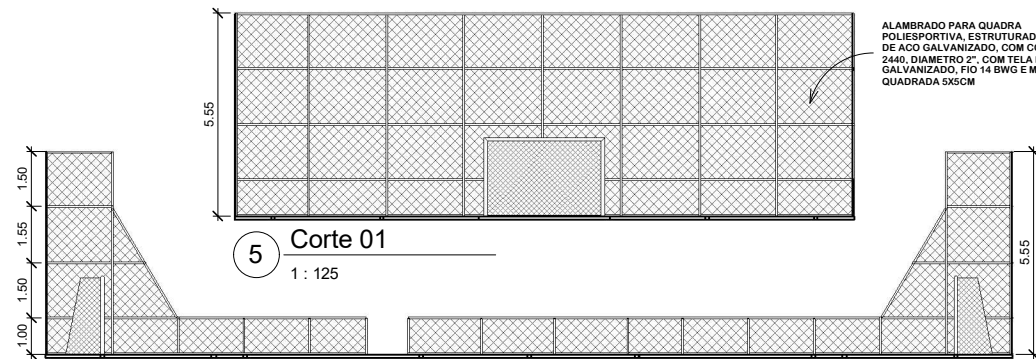

5 Corte 01
1 : 125

6 Corte 02
1 : 125

Quantitativo Pintura - Piso		
Tipo	Tipo de tinta/cor	Área
Floor: Piso - Faixa Branca	Tinta EPU Cor Branco	6 m ²
Floor: Piso quadra - Faixa Amarela	Tinta EPU Cor Amarelo	14 m ²
Floor: Piso quadra - Faixa Azul	Tinta EPU Cor Azul Escuro	5 m ²
Floor: Piso quadra - Pintura Laranja/Basquete	Tinta EPU Cor Laranja	52 m ²
Floor: Piso quadra - Pintura Verde/Futsal	Tinta EPU Cor Verde Escuro	371 m ²
Total: 6		448 m²
Quantitativo - Alamedado		
Tipo	Material	Área
Curtain Wall: Alamedado II	Arame galvanizado	383 m ²
Total: 4		383 m²

ALAMEDADO PARA QUADRA POLIESPORTIVA, ESTRUTURADO POR TUBOS DE AÇO GALVANIZADO, COM COSTURA, DIN 2440, DIÂMETRO 2", COM TELA DE ARAME GALVANIZADO, FIO 14 BWG E MALHA QUADRADA 5X5CM



GOVERNO DO DISTRITO FEDERAL
ADMINISTRAÇÃO REGIONAL DA CANDANGOLÂNDIA
Coordenação Executiva - Diretoria de Obras - COEX/DIROB

Governador Ibaneis rocha
Administrador Regional José Luiz Rodriguez Gonzalez



Endereço: QR 07 CJ B - Candangolândia
Proprietário: Governo do Distrito Federal
Autor do Projeto: Arq. Anibal Souza Barbosa CAU A58917-9
Responsável Técnico:

PROJETO : REFORMA DE QUADRA POLIESPORTIVA
CONTEÚDO: PLANTA BAIXA

01

Data: Jan. 2020
Escala: Indicada